


Lage der Fläche
in Quadrath-Ichendorf


 Spielplatz Robert-Koch-Str.



Spielplatz Robert-Koch-Straße - Bestandsfotos




Spielplatz Robert-Koch-Straße - Bestandsplan

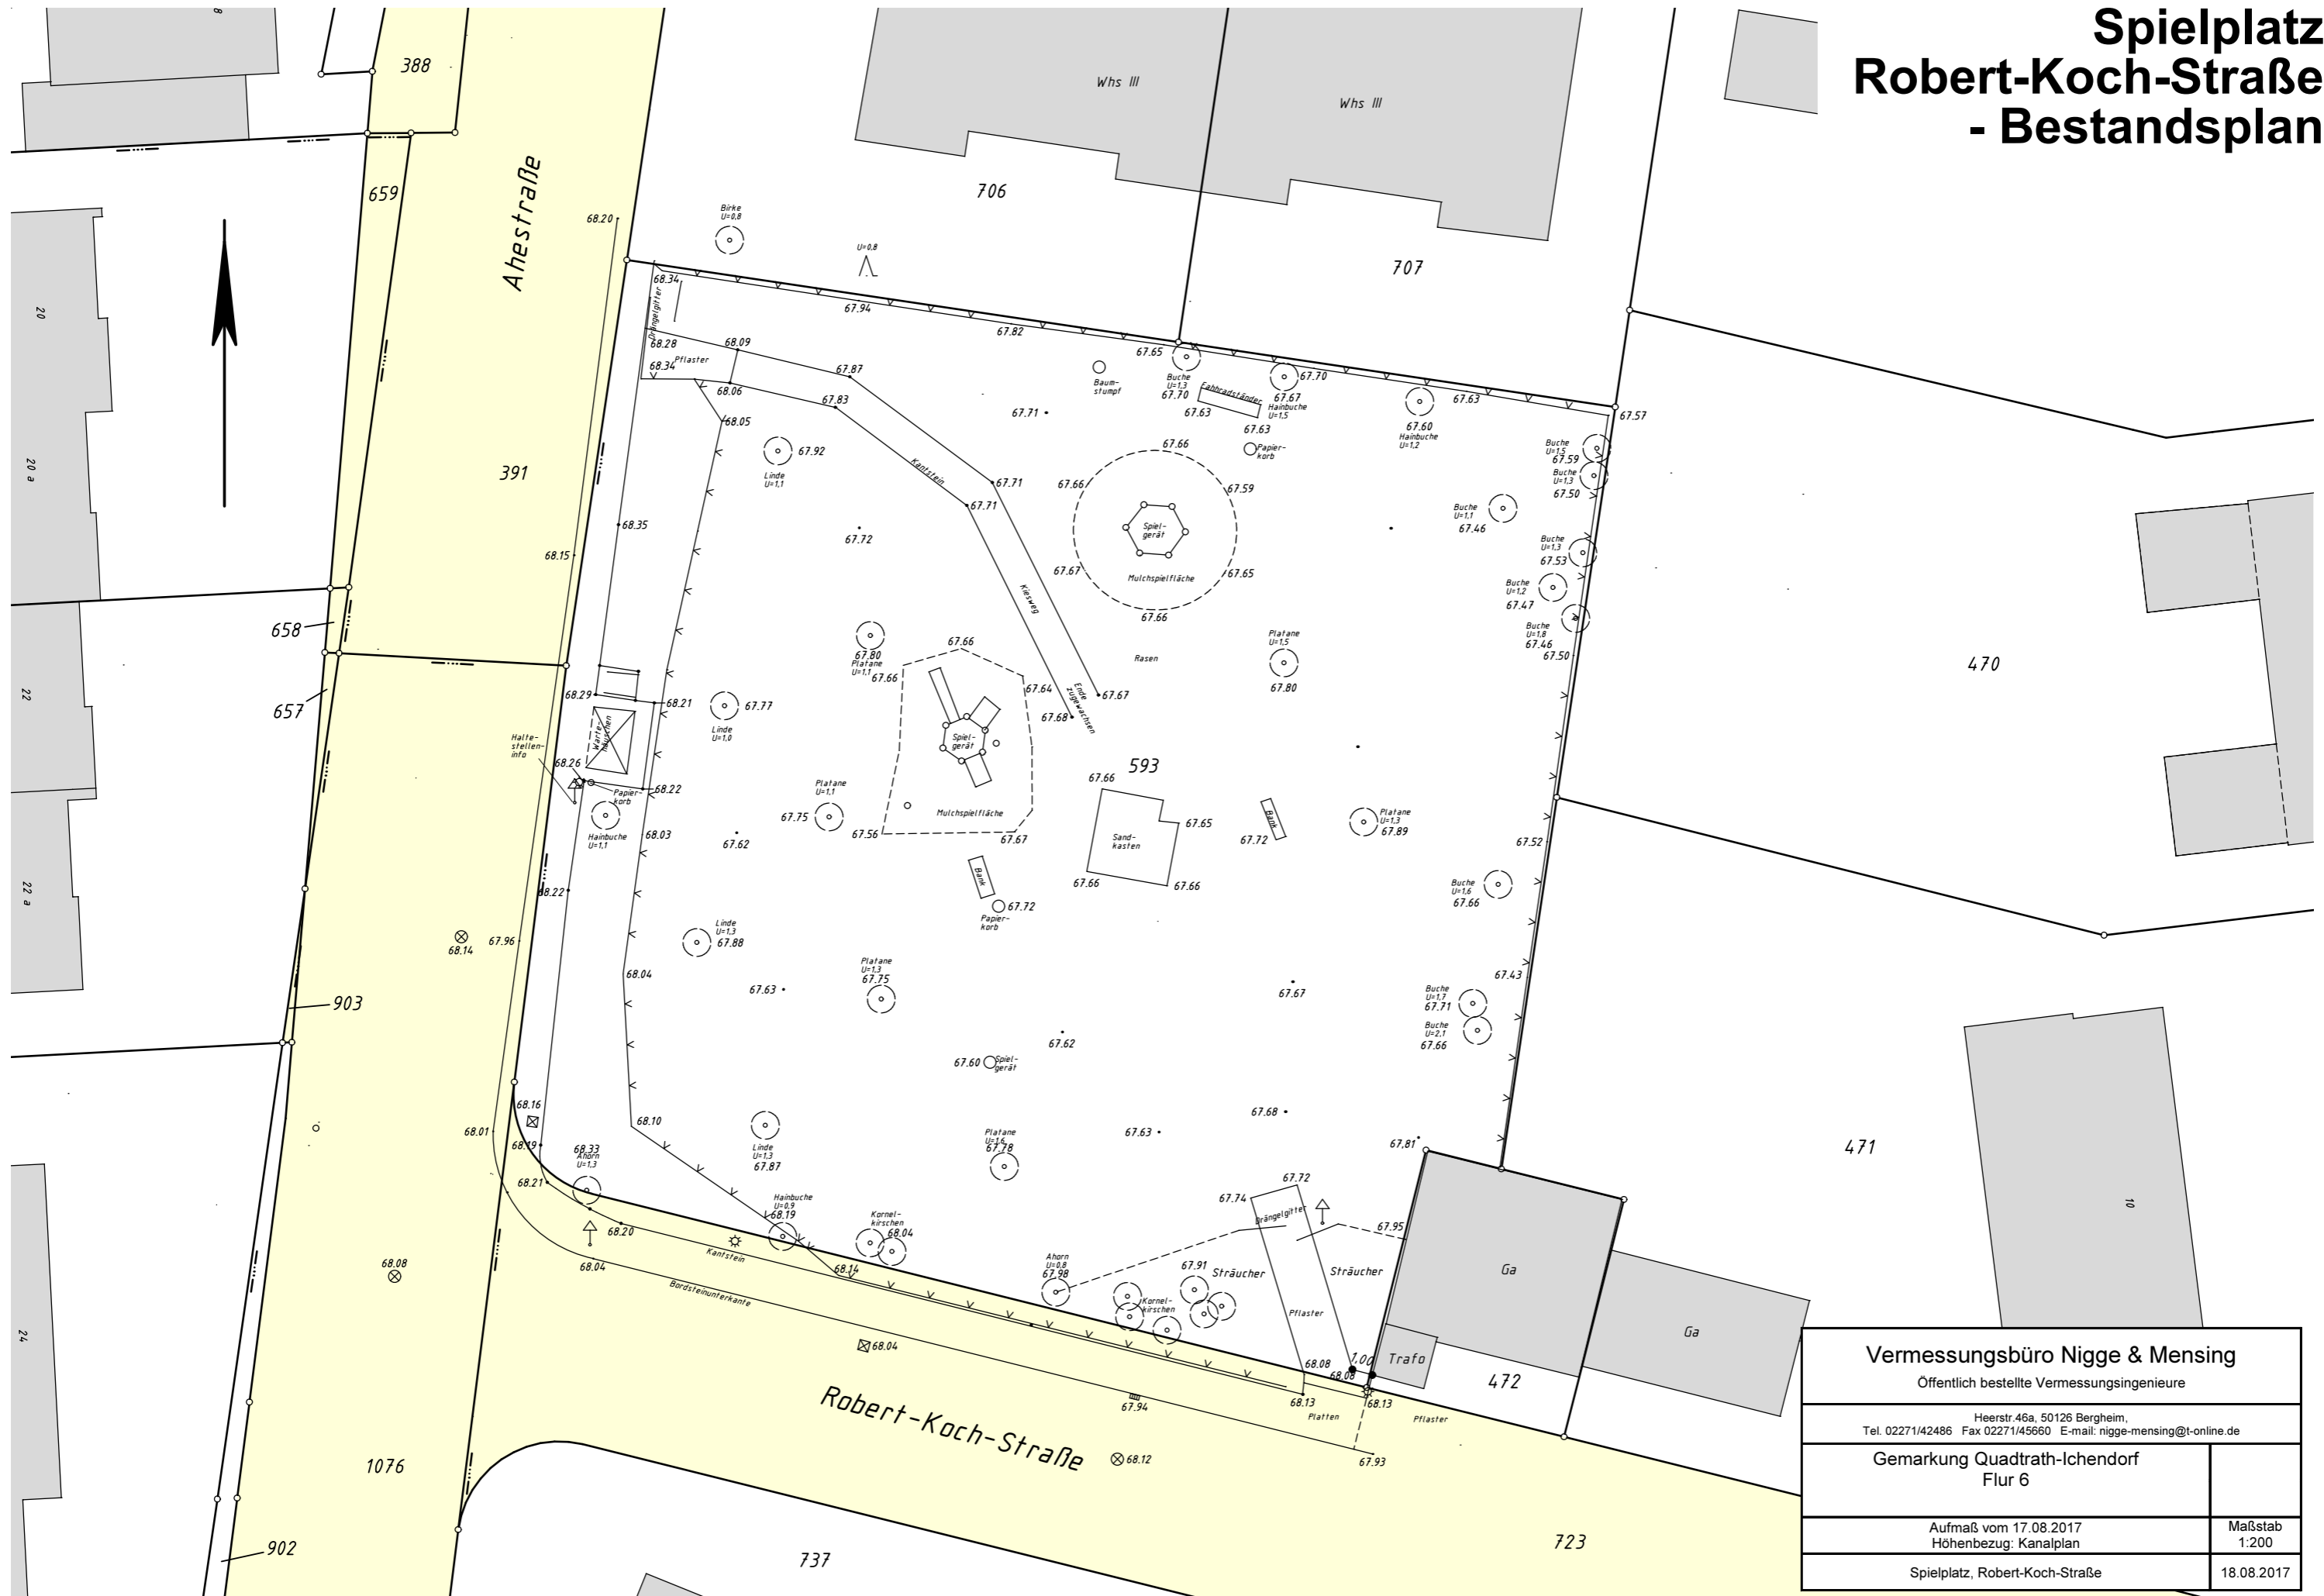

Vermessungsbüro Nigge & Mensing Öffentlich bestellte Vermessungsingenieure	
Heerstr.46a, 50126 Bergheim, Tel. 02271/42486 Fax 02271/45660 E-mail: nigge-mensing@t-online.de	
Gemarkung Quadtrath-Ichendorf Flur 6	
Aufmaß vom 17.08.2017 Höhenbezug: Kanalplan	Maßstab 1:200
Spielplatz, Robert-Koch-Straße	
18.08.2017	

Spielplatz Robert-Koch-Straße

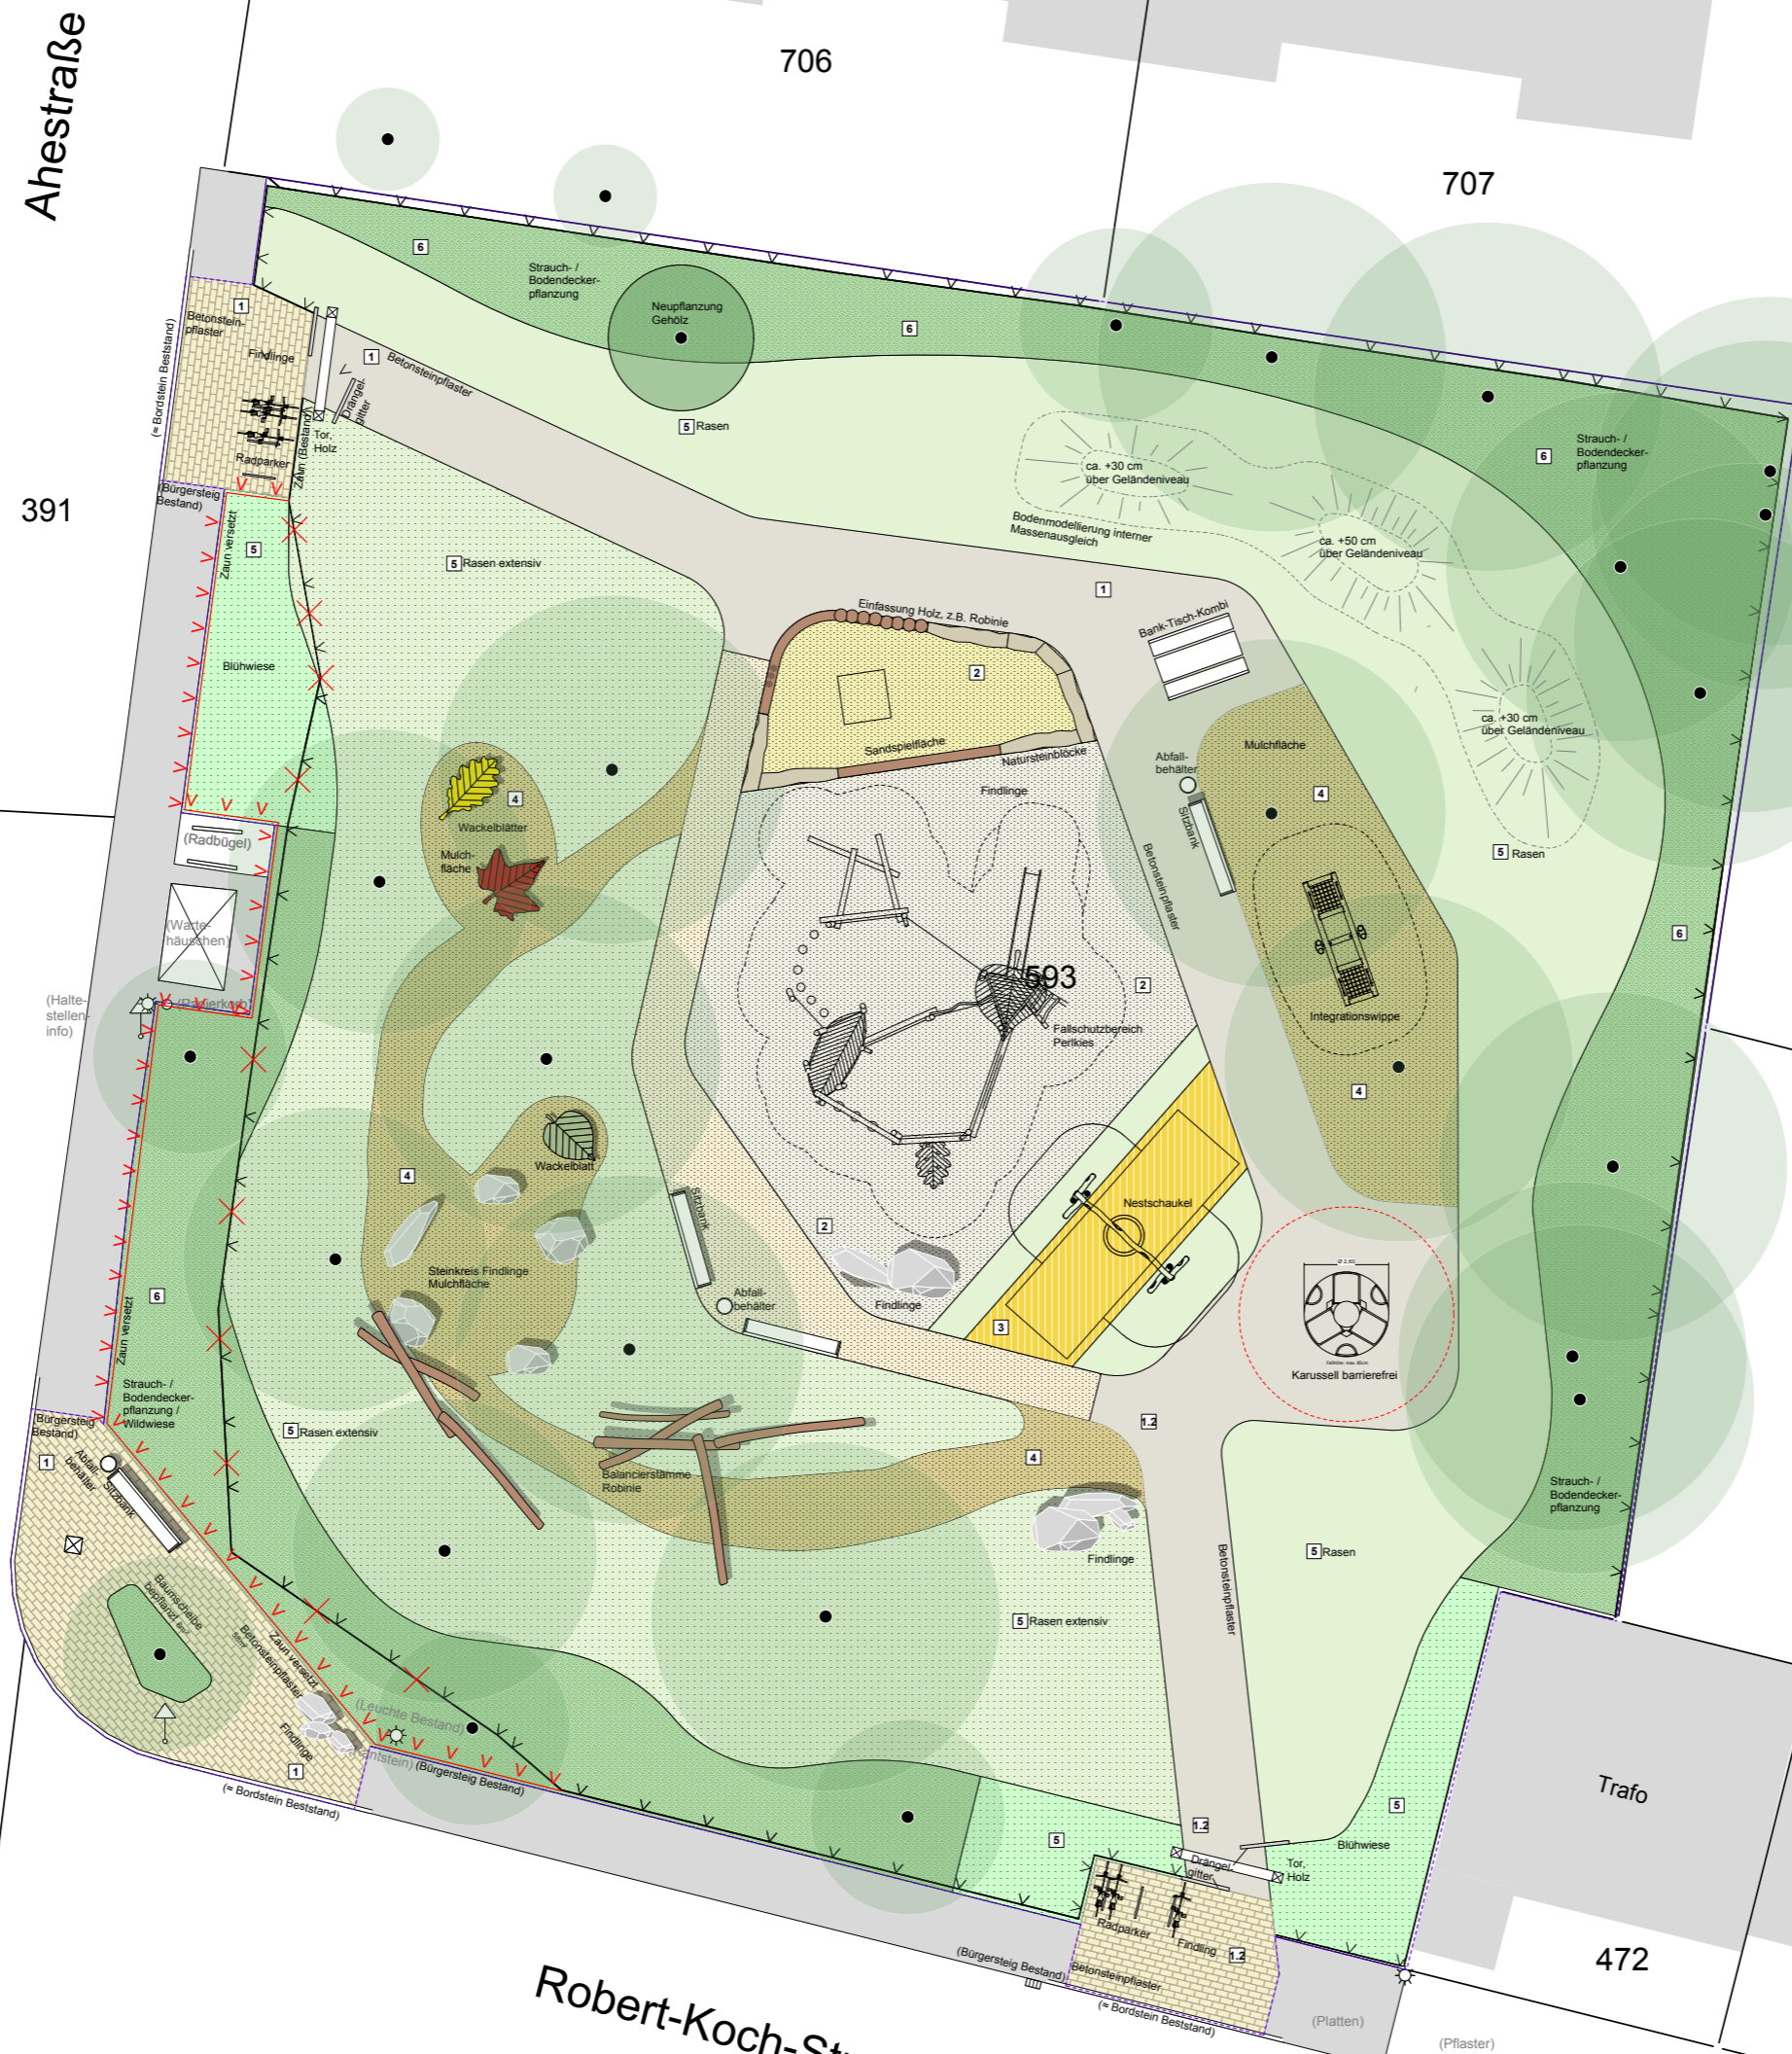

Ahestraße

706

707

391


Robert-Koch-Straße

Trafo


472




Spielplatz Robert-Koch-Straße

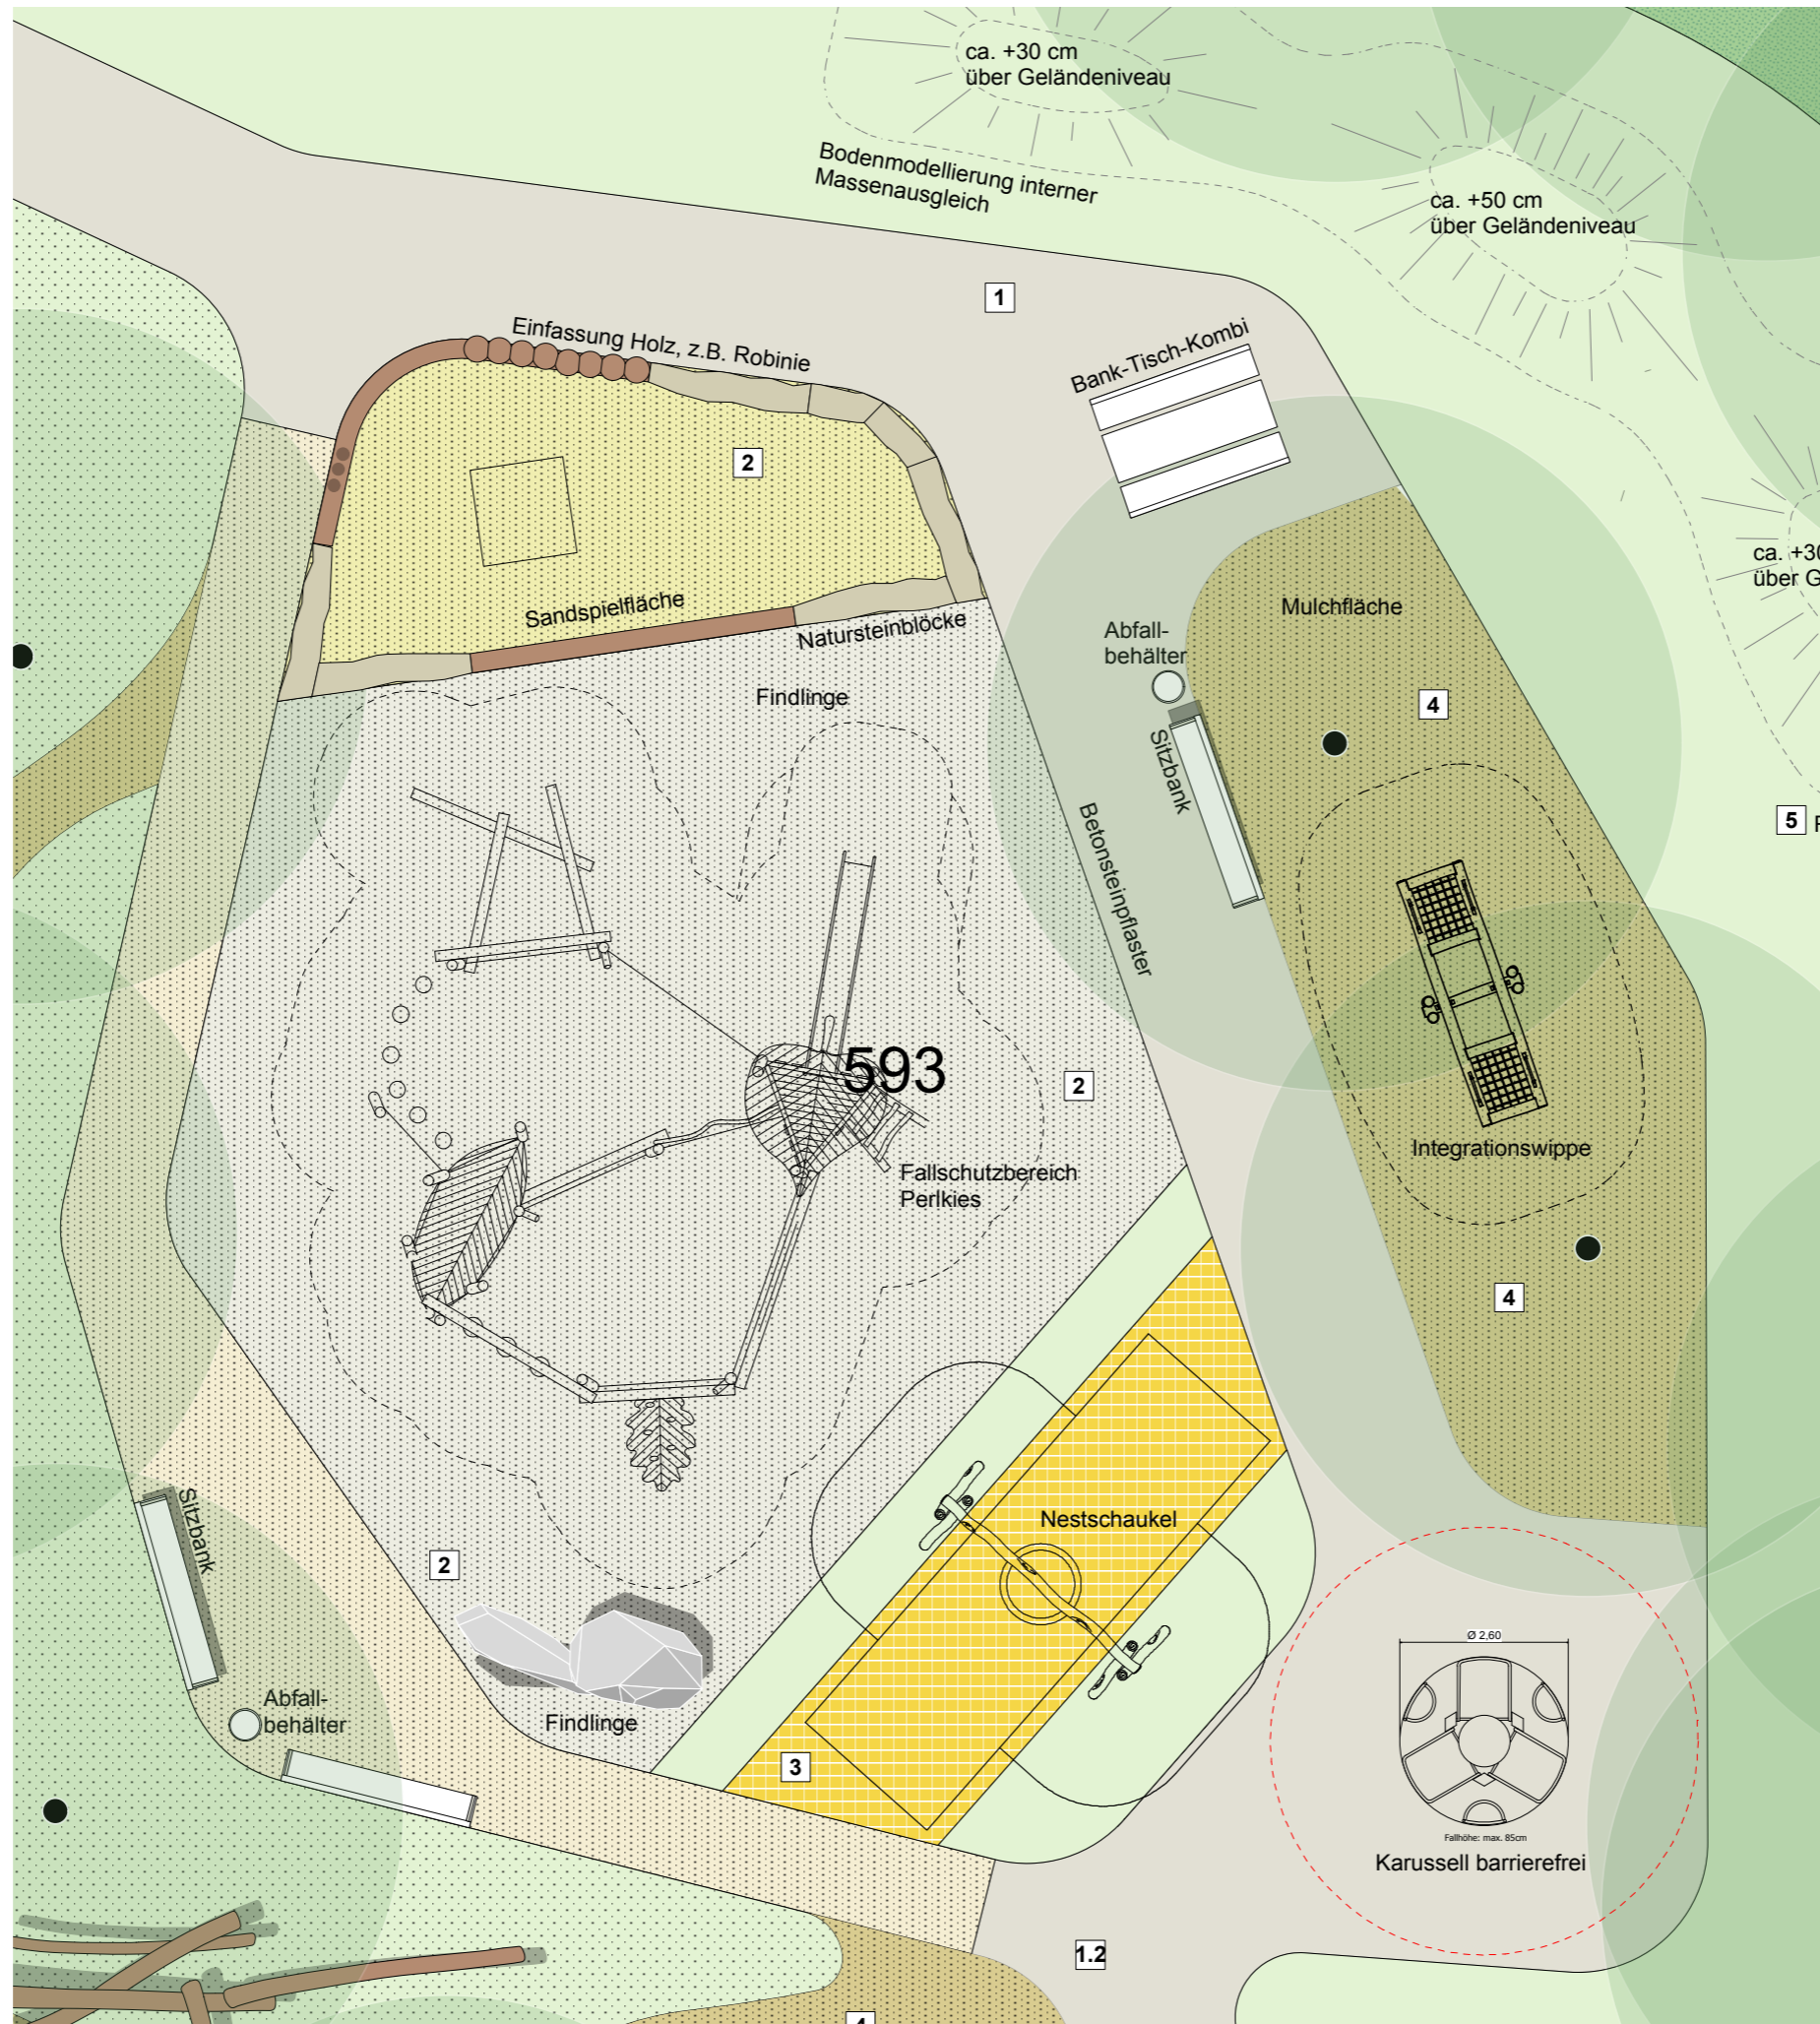

Spielplatz Robert-Koch-Straße

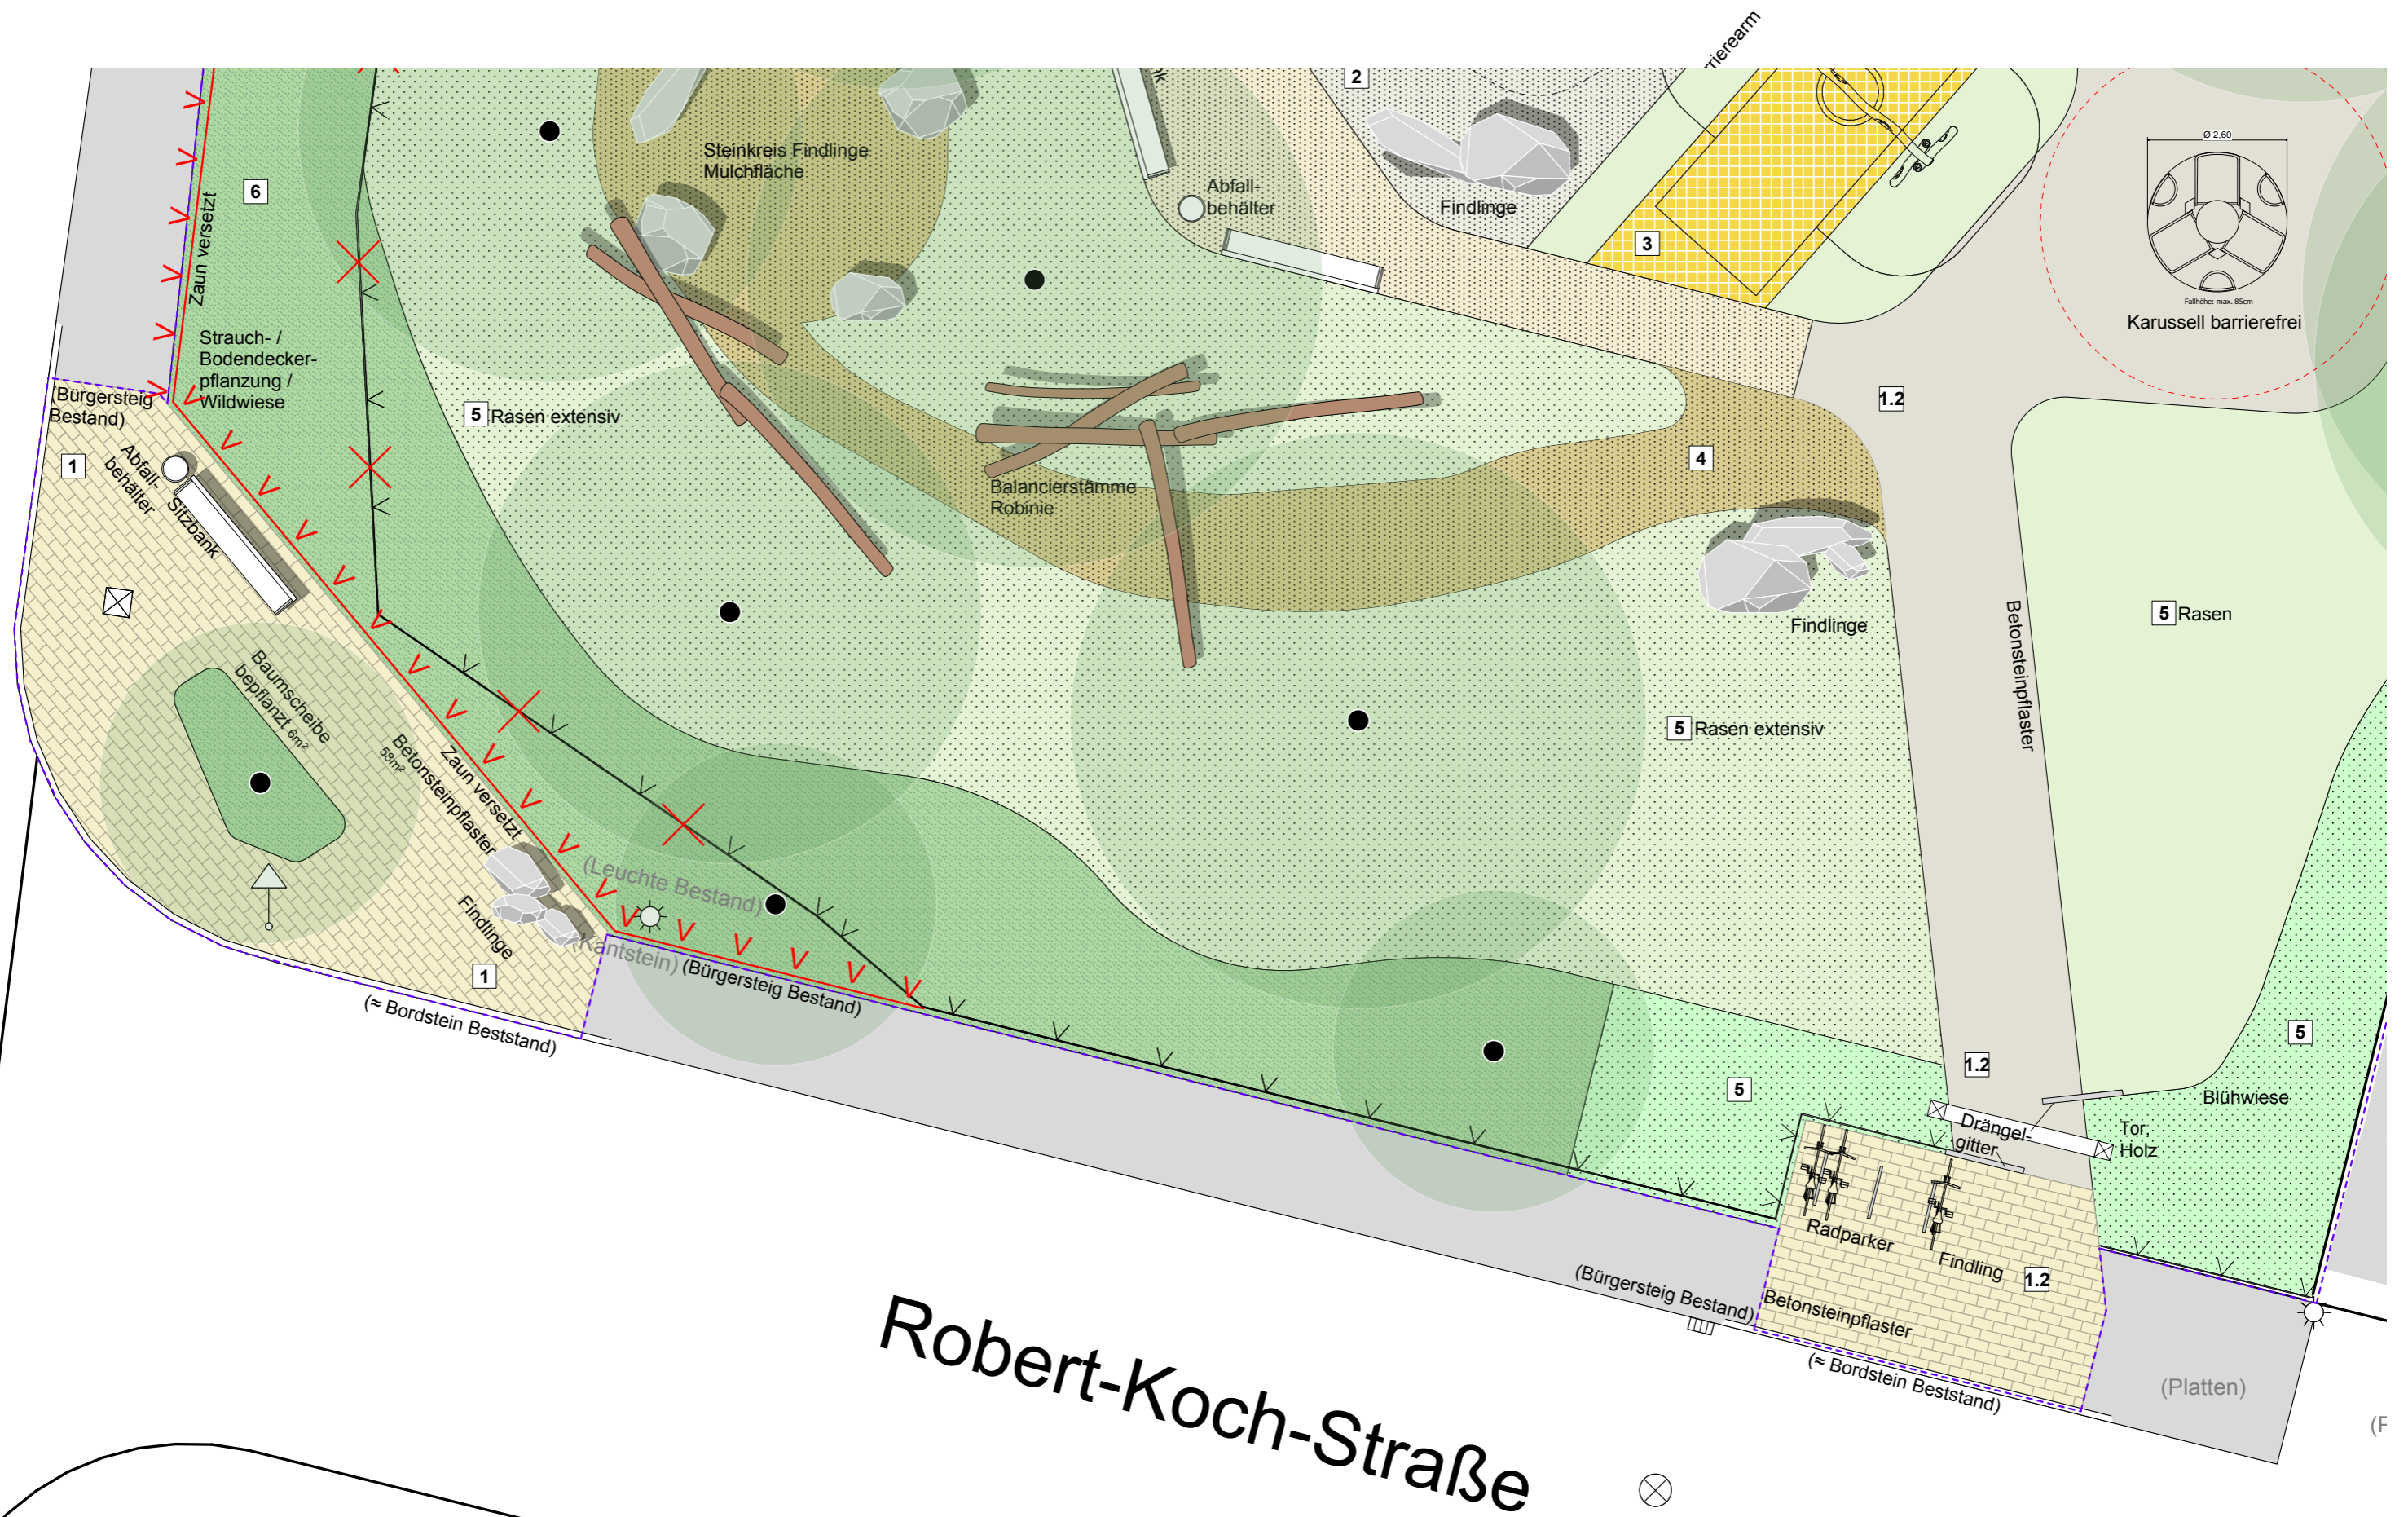

Spielplatz Robert-Koch-Straße

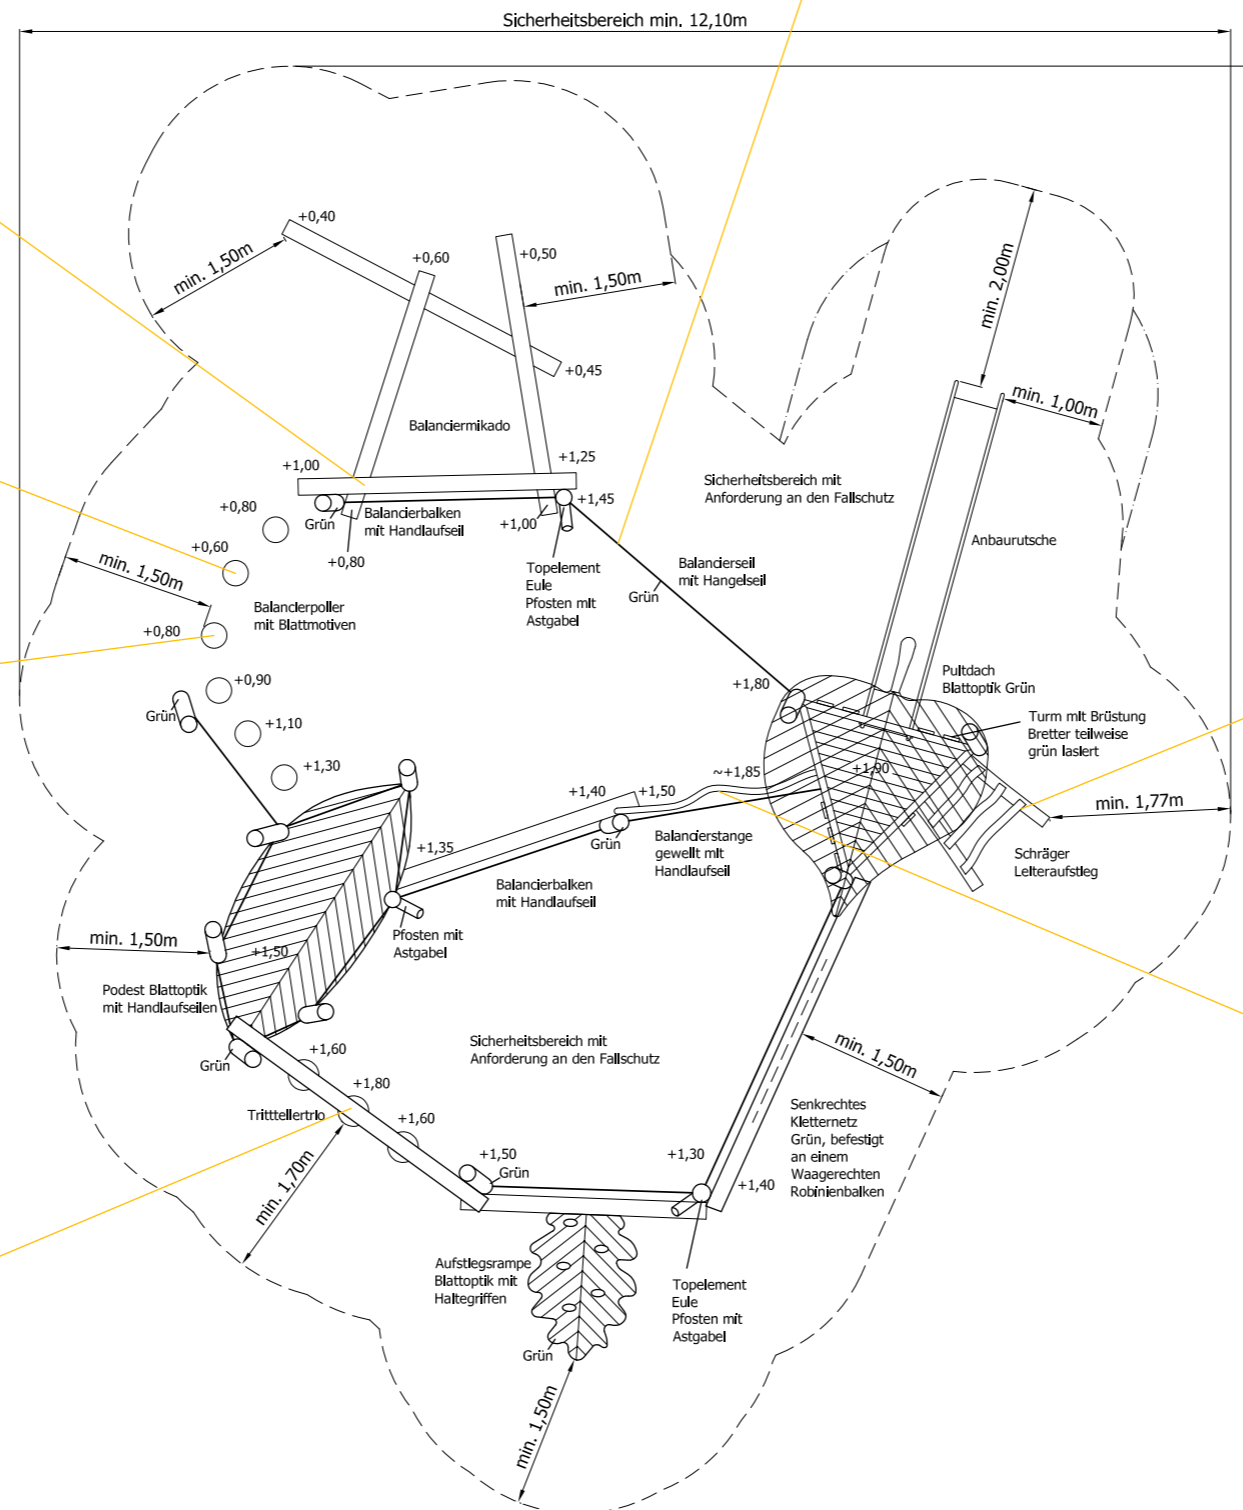

Alle Bilder sind Ausführungsbeispiele
 Maximale freie Fallhöhe des Gerätes: 1,95m
 Altersgruppe: von 4 bis 14 Jahren

Diese Zeichnung ist Eigentum der Firma:
 ESF Emsland Spiel- und Freizeitgeräte GmbH & Co. KG
 Thyssenstraße 7, 49744 Geeste
 Tel: 059337/ 97189-0 Fax: 059337/ 97189-90
 Alle Rechte sind bei den Autoren.
 Diese Unterlagen dürfen nicht ohne Zustimmung der
 o. g. Firma in den Ausschreibungen verwendet werden.
 Der nicht autorisierte Nachbau ist kostenpflichtig.


Angebotszeichnung	Maßstab 1:50
Kletteranlage BV: Bergheim, Quadrath-Ichendorf	Blattgröße A2
	Angebots-Nr.: 17-1-1420
	Datum 14.03.2019
	ESF Emsland Spiel- und Freizeitgeräte GmbH & Co KG Thyssenstraße 7, 49744 Geeste Telefon: 059337 97189-0 Telefax: 059337 97189-90 kinderland@emsland-spielgeraete.de www.emsland-spielgeraete.de
	gez. J.L.

Spielplatz Robert-Koch-Straße



Beispielfoto

Prinzipschnitt

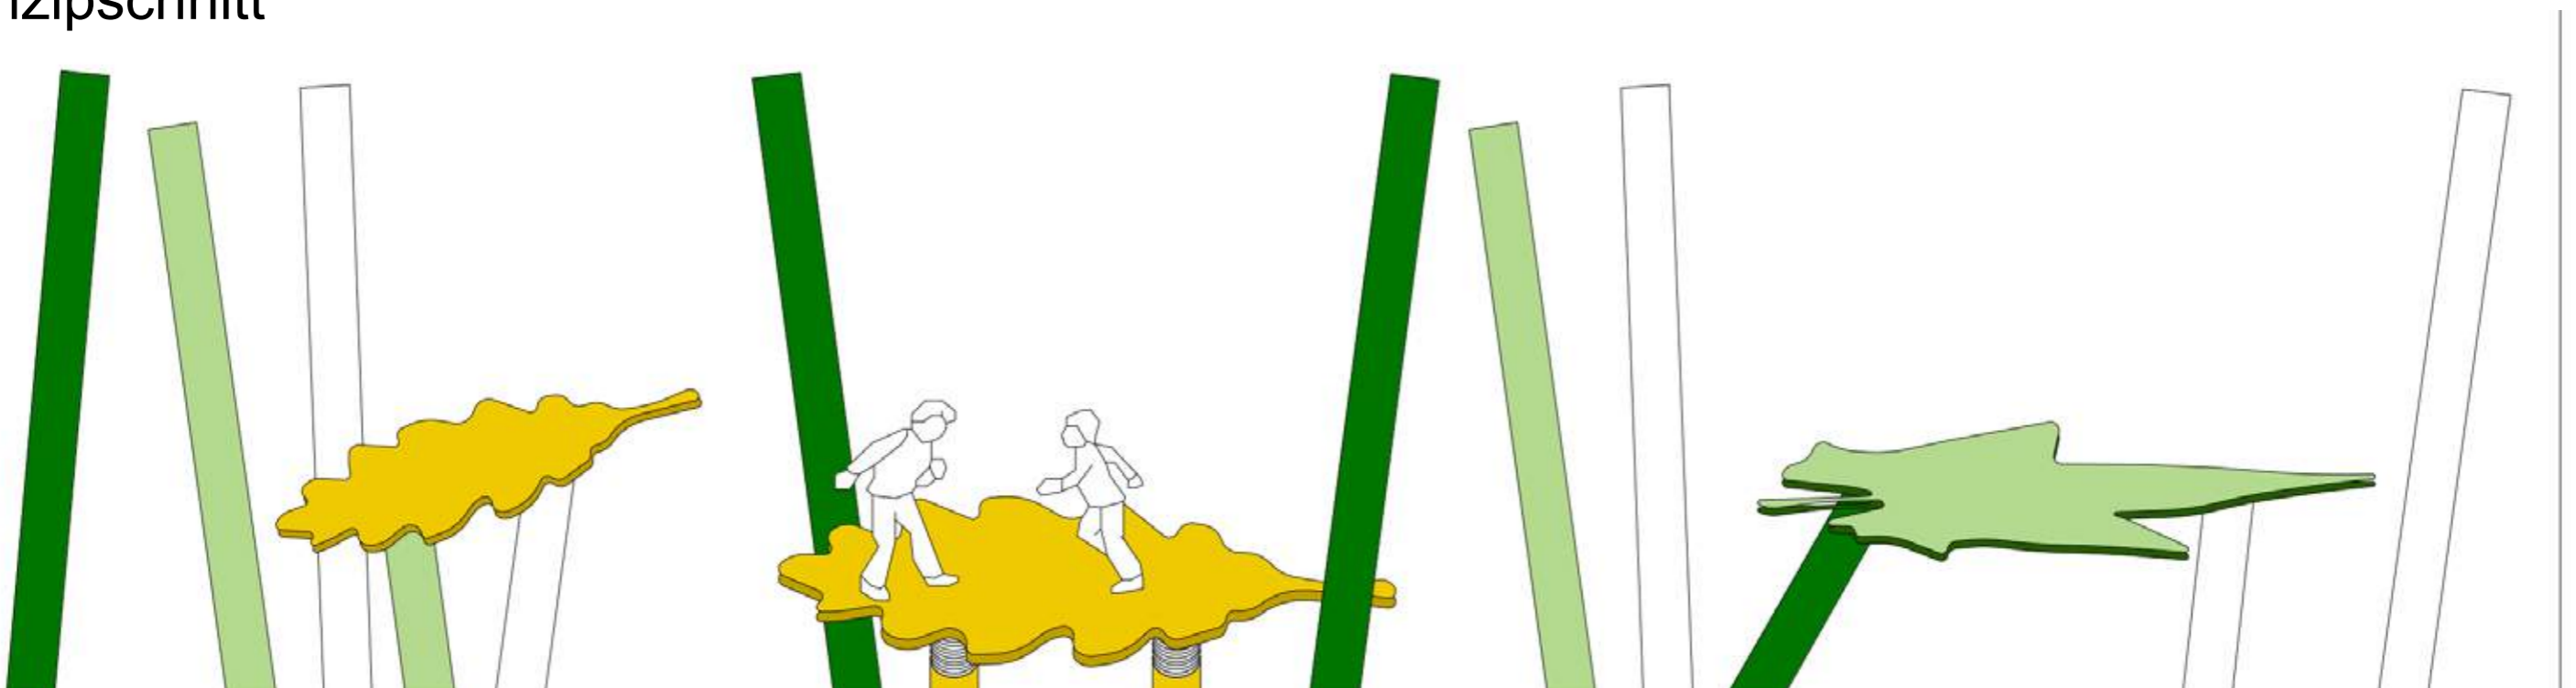

Spielplatz Robert-Koch-Straße - Bepflanzungsvorschläge -



Schattensaum im Bereich Nordosten und unter den Bäumen am Straßenrand, 1-jährige Mahd erforderlich



Aruncus dioicus
Wald-Geißbart,
heimisch,
nicht giftig



Blühsaum in besonnten Bereichen, 1-jährige Mahd



Luzula nivea
Schnee-Marbel,
hemisch, nicht giftig



Lamium album
Weiße Taubnessel,
hemisch, nicht giftig

Athyrium filix-femina
Frauenfarn, hemisch,
Blätter nicht giftig

