
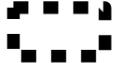


Stadtentwicklung Köln

Abgrenzung der Gebiete der "Sozialen Stadt" Sozialraum Porz Mitte

 Neufestlegung des Gebiets
der "Sozialen Stadt"
gem. § 171e BauGB

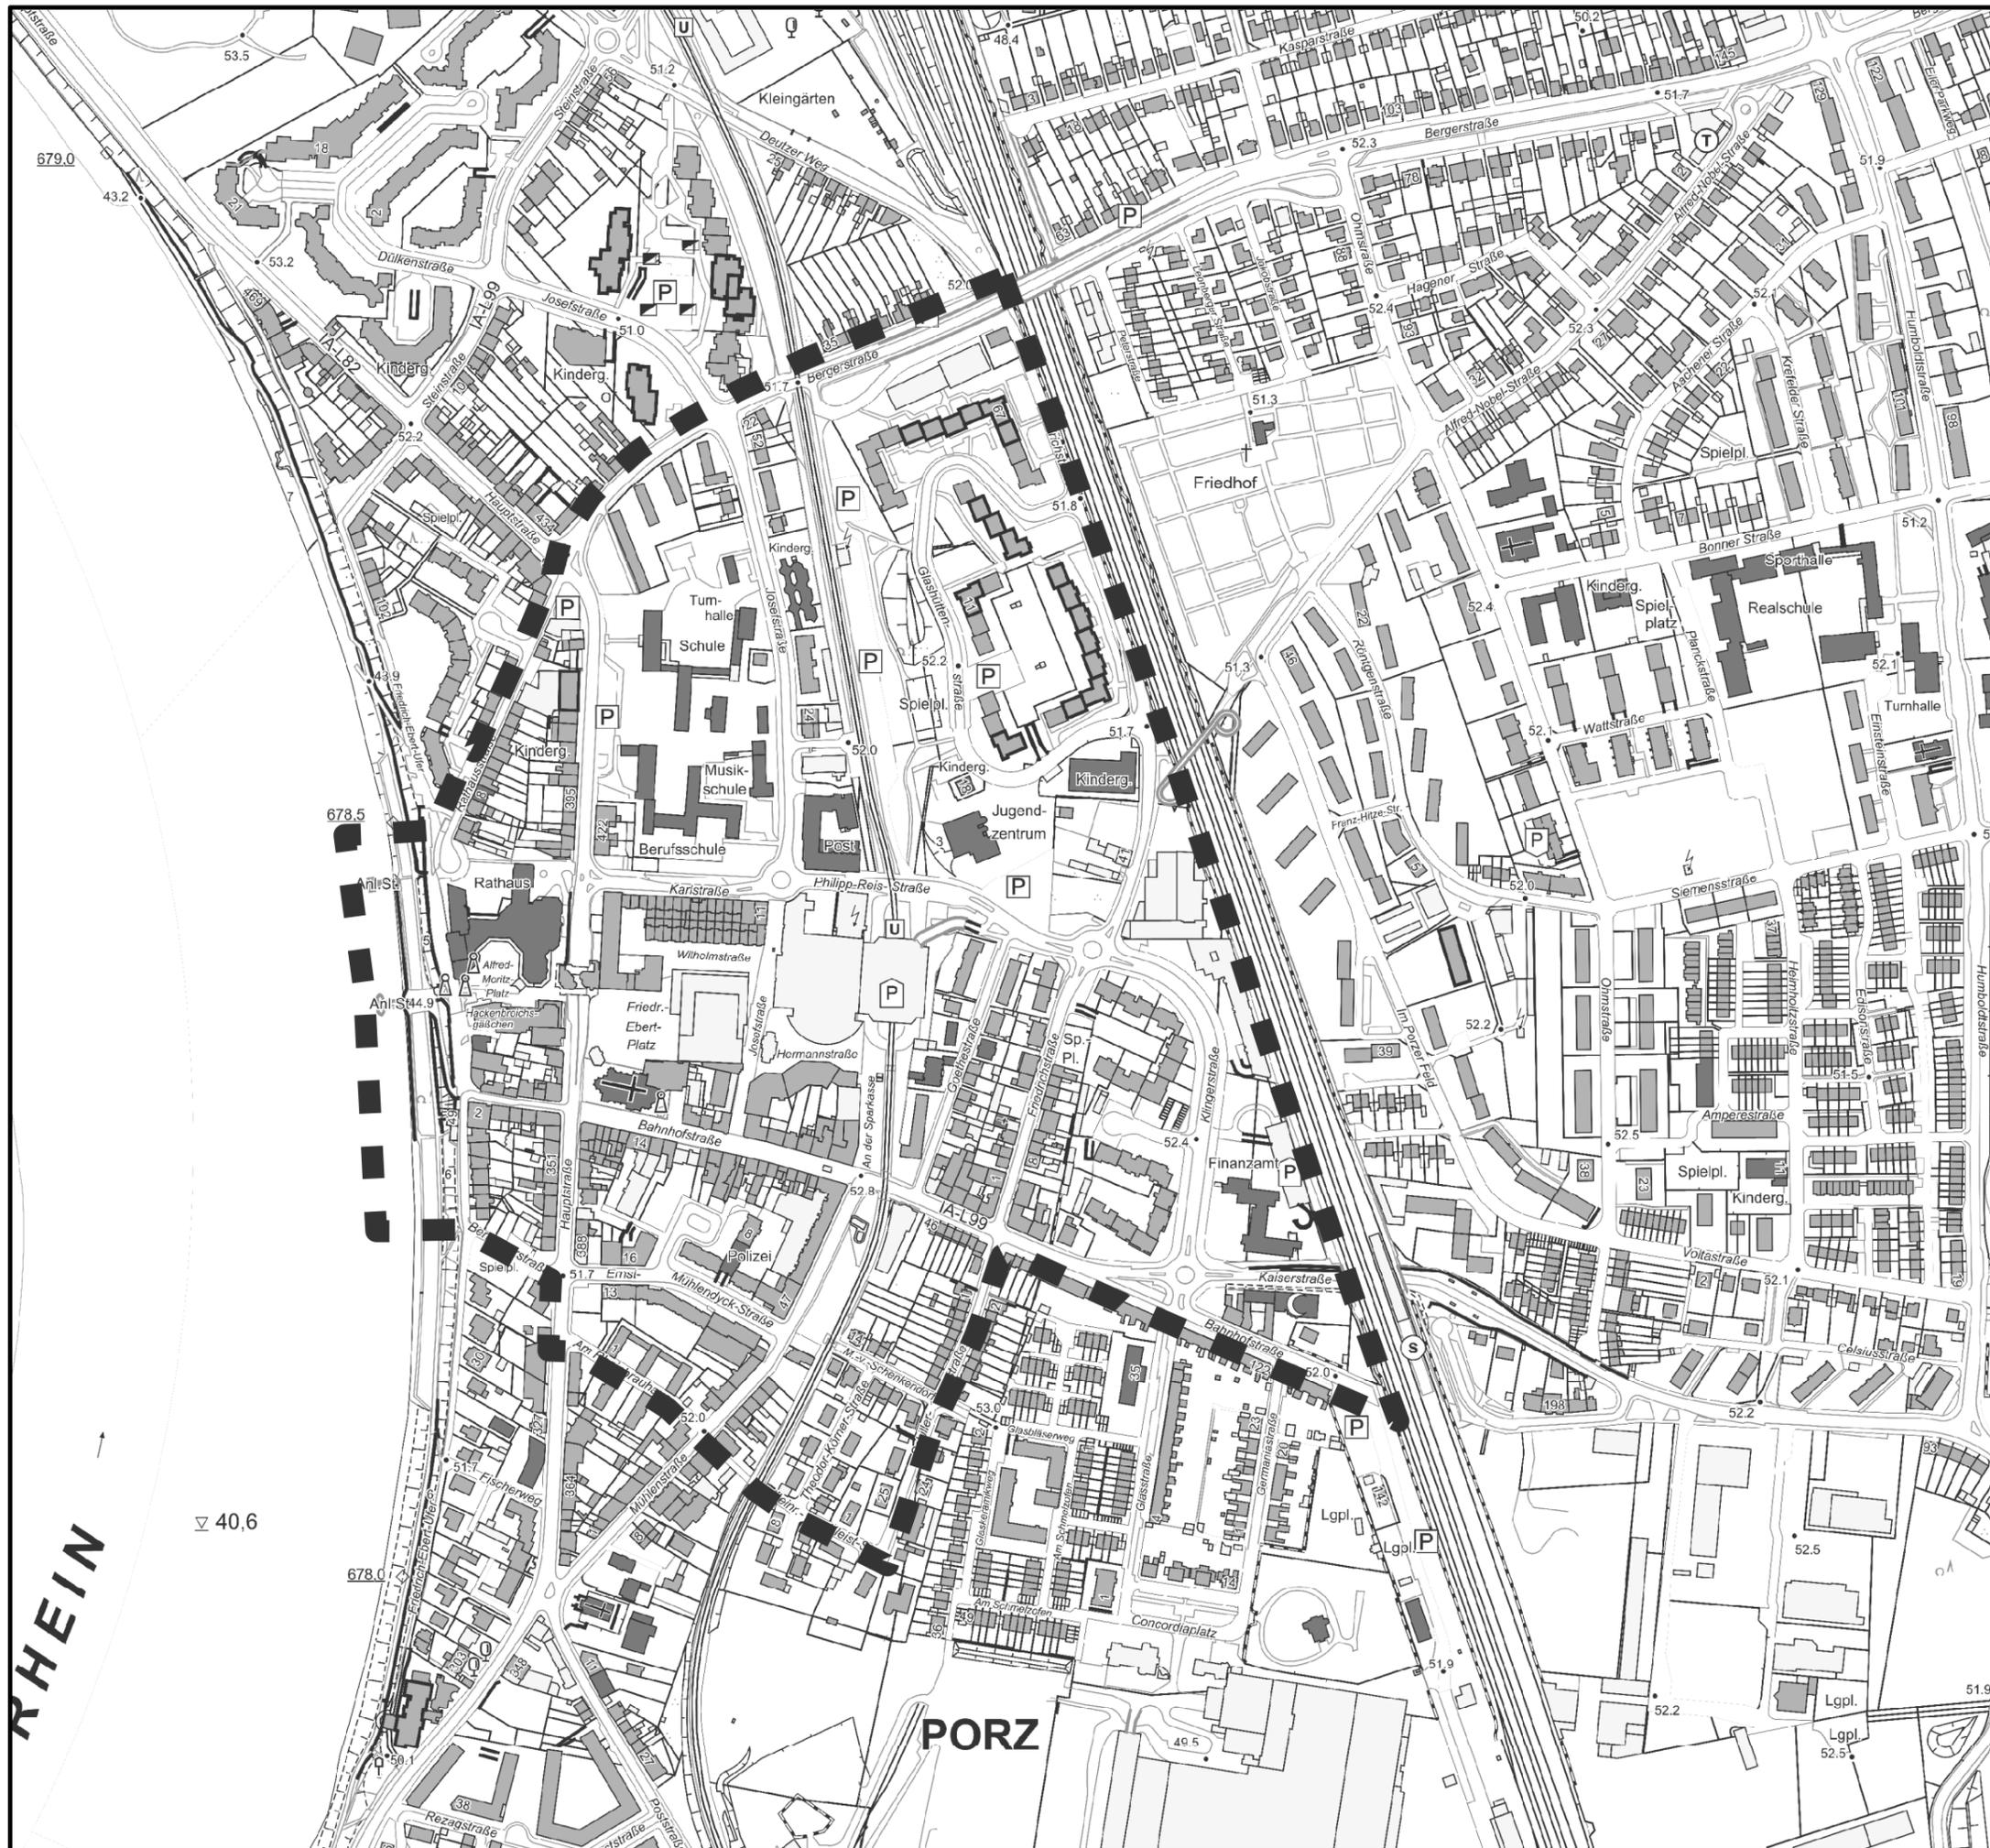

1:5.000

0 250 500Meter



Stadt Köln

Die Oberbürgermeisterin
Amt für Stadtentwicklung und Statistik