


INTEGRIERTES STADTENTWICKLUNGSKONZEPT PORZ MITTE

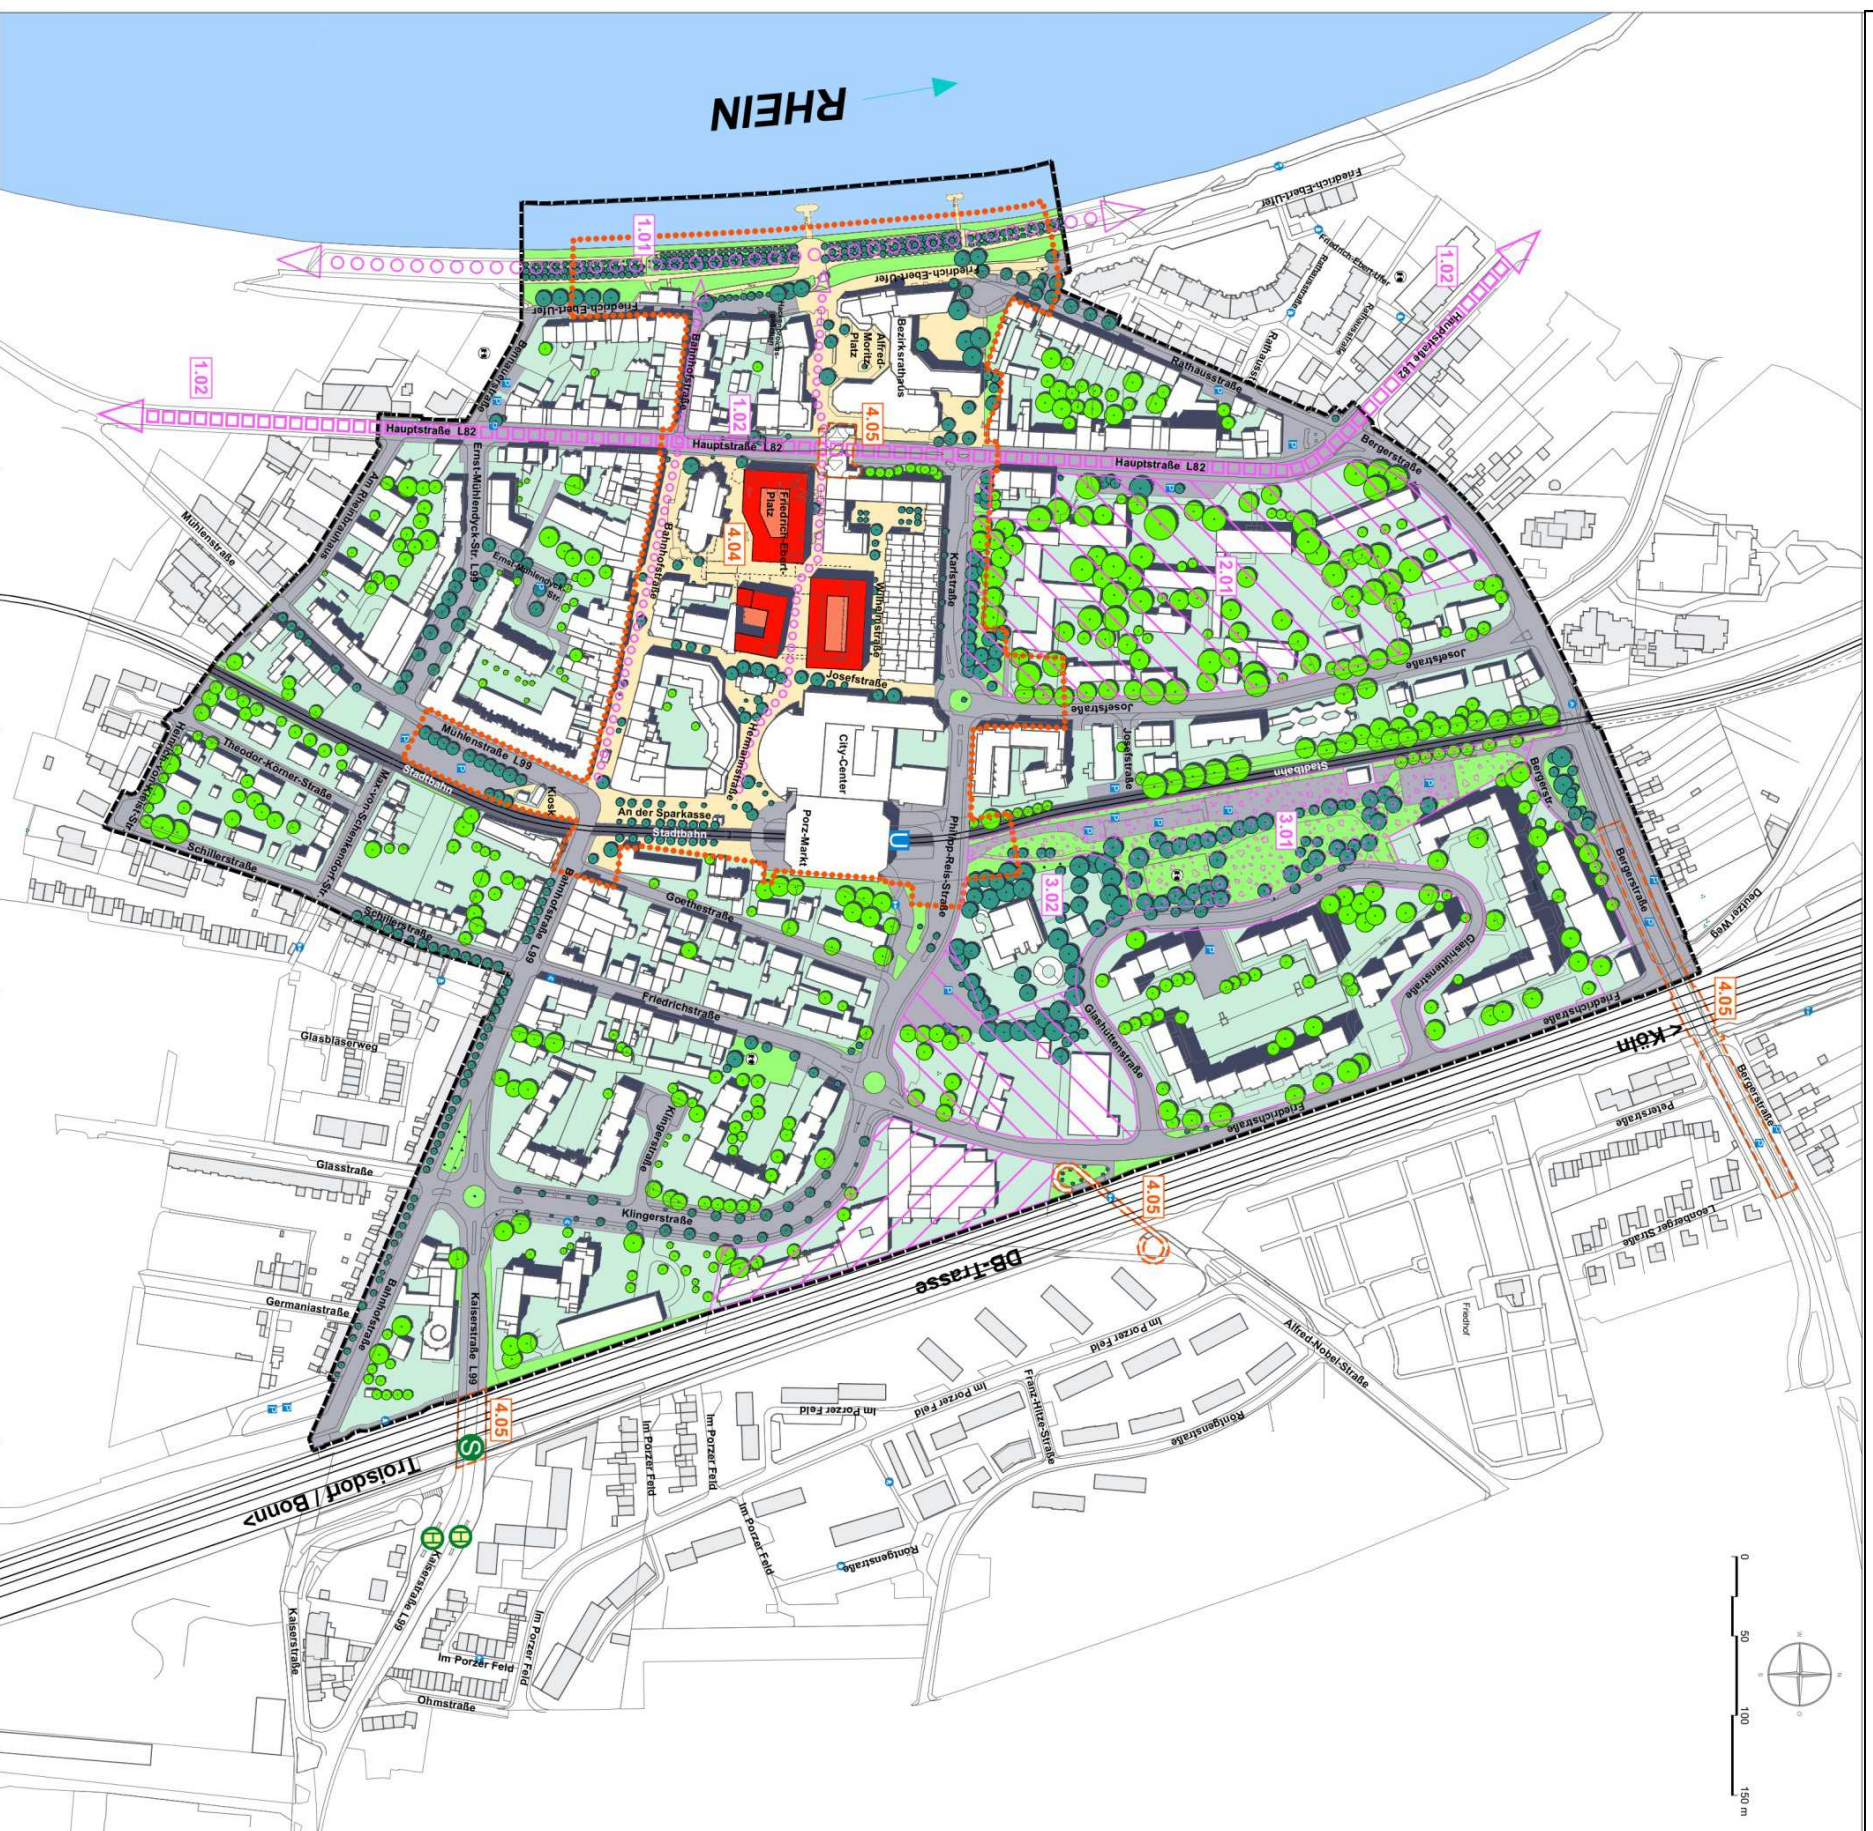

Massnahmenübersichtsplan

Massnahmen

1. **Porzly**
 - 1.01 Aufwertung sowie Neu- und Umgestaltung des Rheinboulevards Porz
 - 1.02 Umgestaltung der Hauptstraße von Steinstraße bis Poststraße
2. **Schulareal (Entwicklungsbereich zwischen Karlstraße, Hauptstraße und Josefstraße)**
 - 2.01 städtebauliche Machbarkeitsstudie Schulareal
3. **Glashütte**
 - 3.01 Gestaltung der neu herzustellenden öffentlichen Parkanlage inkl. der Anlage neuer Spiel- und Treffplätze und Aufwertung der bestehenden öffentlichen Grünfläche an der Glashüttenstr. inklusive Bolzplatz
 - 3.02 Jugend- und Gemeinschaftszentrum Glashütte
4. **Flankierende Massnahmen im Gesamtgebiet**
 - 4.01 Haus-, Hof- und Fassadenprogramm
 - 4.02 Quartiersmanagement
 - 4.03 Bürgerinnen- und Bürgerbeteiligung inkl. bewohnerorientierter Verfügungsfonds
 - 4.04 Landschaftsplanerischer Wettbewerb für die Innenstadt von Köln-Porz mit Realisierungsteil (Friedrich-Ebert-Platz)
 - 4.05 Ideen- und Realisierungswettbewerb "Lichtkonzept Porzer Brücken"
 - 4.06 Innenstadtmangement inkl. einzelhandelsorientierter Verfügungsfonds, Prüfung Gründung Immobilien- und Standortgemeinschaft (ISG)
 - 4.07 Rad- und Fußwegekonzept
 - 4.08 Prozessbegleitende Evaluation

Legende

- | | | | |
|--|---------------------------------|--|--|
| | öffentliche Grünflächen Bestand | | Flächen mit städtebaulichem Neuordnungsbedarf |
| | Fußgängerzone | | Potentialflächen |
| | Verkehrsflächen | | Grünflächen mit Aufwertungsbedarf |
| | Bäume in öffentlichen Flächen | | Attraktivierung der Wegebeziehungen |
| | private Flächen Bestand | | Umgestaltung der Hauptstraße |
| | Bäume in privaten Flächen | | landschaftsplanerischer Ideenwettbewerb Innenstadt |
| | Gebäude Bestand | | Massnahmen für das Gesamtgebiet |
| | Gebäude Planung | | Aufwertung Brücken- und Tunnelbauwerke |