




Landeshauptstadt
Düsseldorf

Neubau Bolzplatz Geeststraße

im Rahmen des Programms »Soziale Stadt«

Gefördert mit Finanzhilfe der Bundesrepublik Deutschland
und des Landes Nordrhein-Westfalen

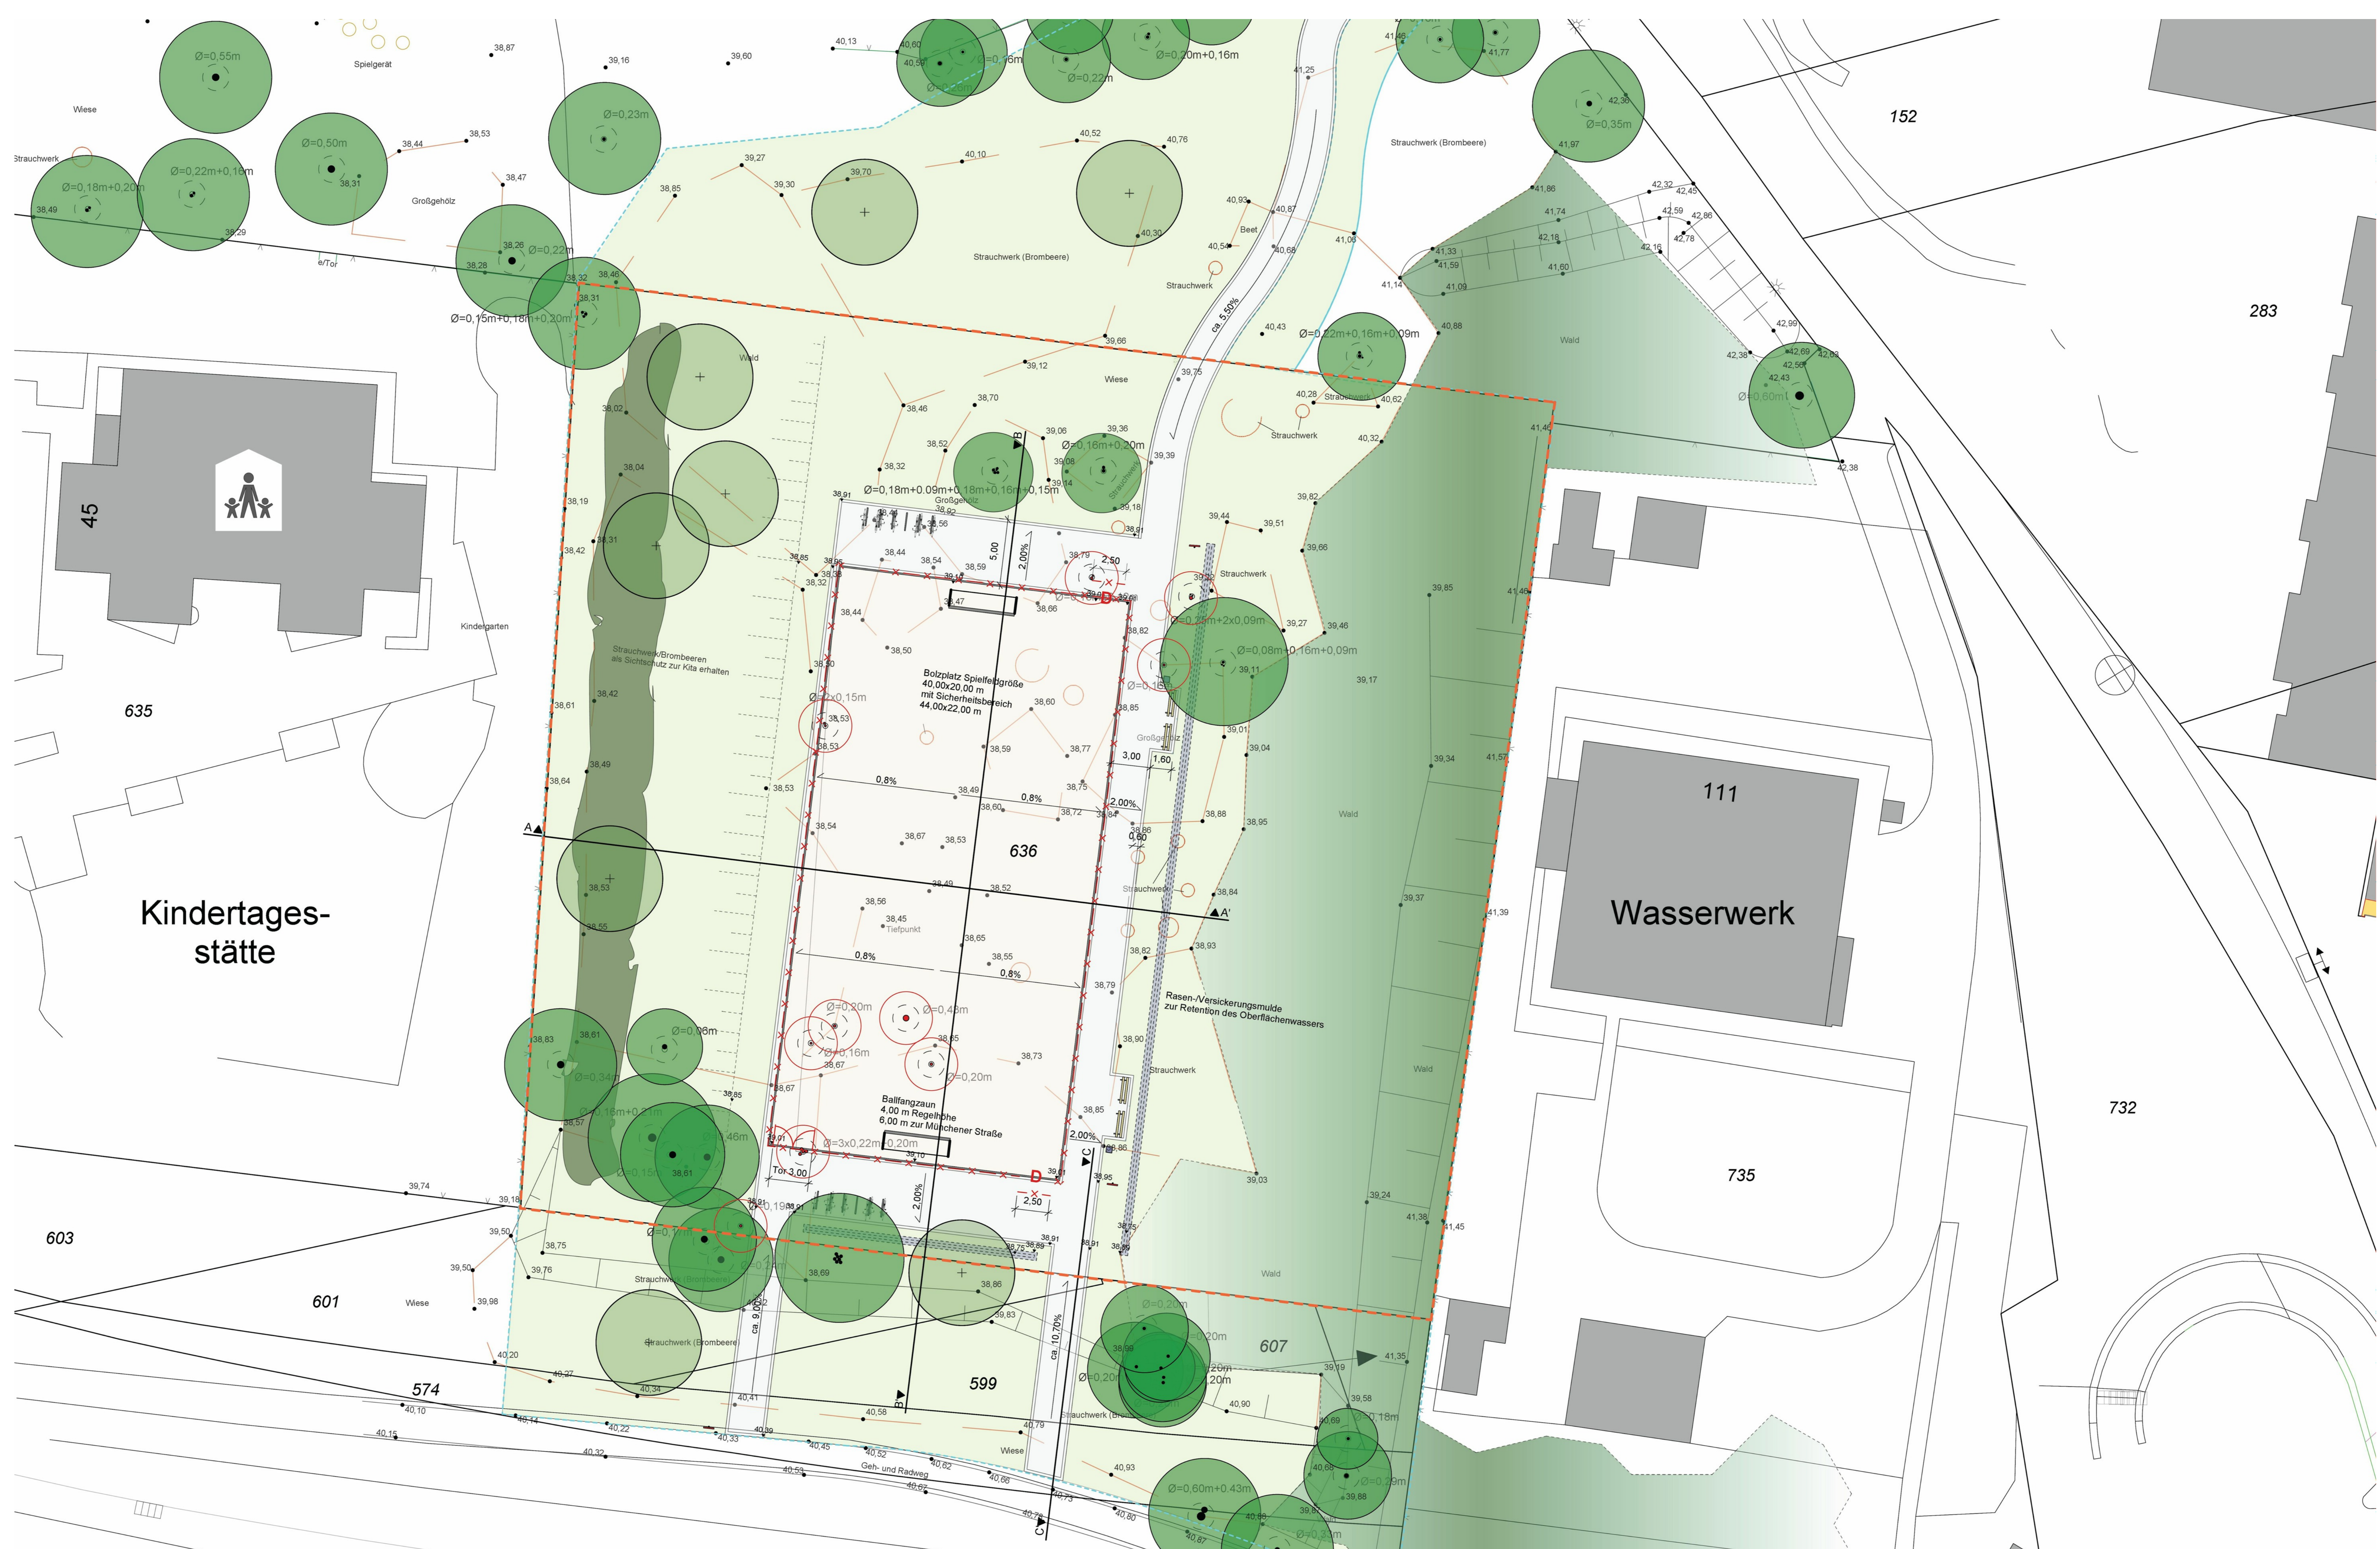

Bauherr:

Der Oberbürgermeister
der Landeshauptstadt Düsseldorf

Kontakt:

Garten-, Friedhofs- und Forstamt
Kaiserswerther Straße 390, 40474 Düsseldorf
Tel.: 0211-8994800

Planung:

Friedrich Wittmann Landschaftsarchitekten
Lorettostraße 29, 40219 Düsseldorf

Ausführung:

Terra Flor Garten- und Landschaftsbau GmbH
Kruppstraße 32, 47475 Kamp-Lintfort
Zaunbau Schrömgens GmbH
Karstraße 110, 41068 Mönchengladbach



Bundesministerium
für Umwelt, Naturschutz,
Bau und Reaktorsicherheit



STÄDTEBAU-
FÖRDERUNG

von Bund, Ländern und
Gemeinden

Ministerium für Bauen, Wohnen,
Stadtentwicklung und Verkehr
des Landes Nordrhein-Westfalen



:DÜSSELDORF