


# Maßnahme 4.5 Bürgergarten Wohnkomplex Peterstraße

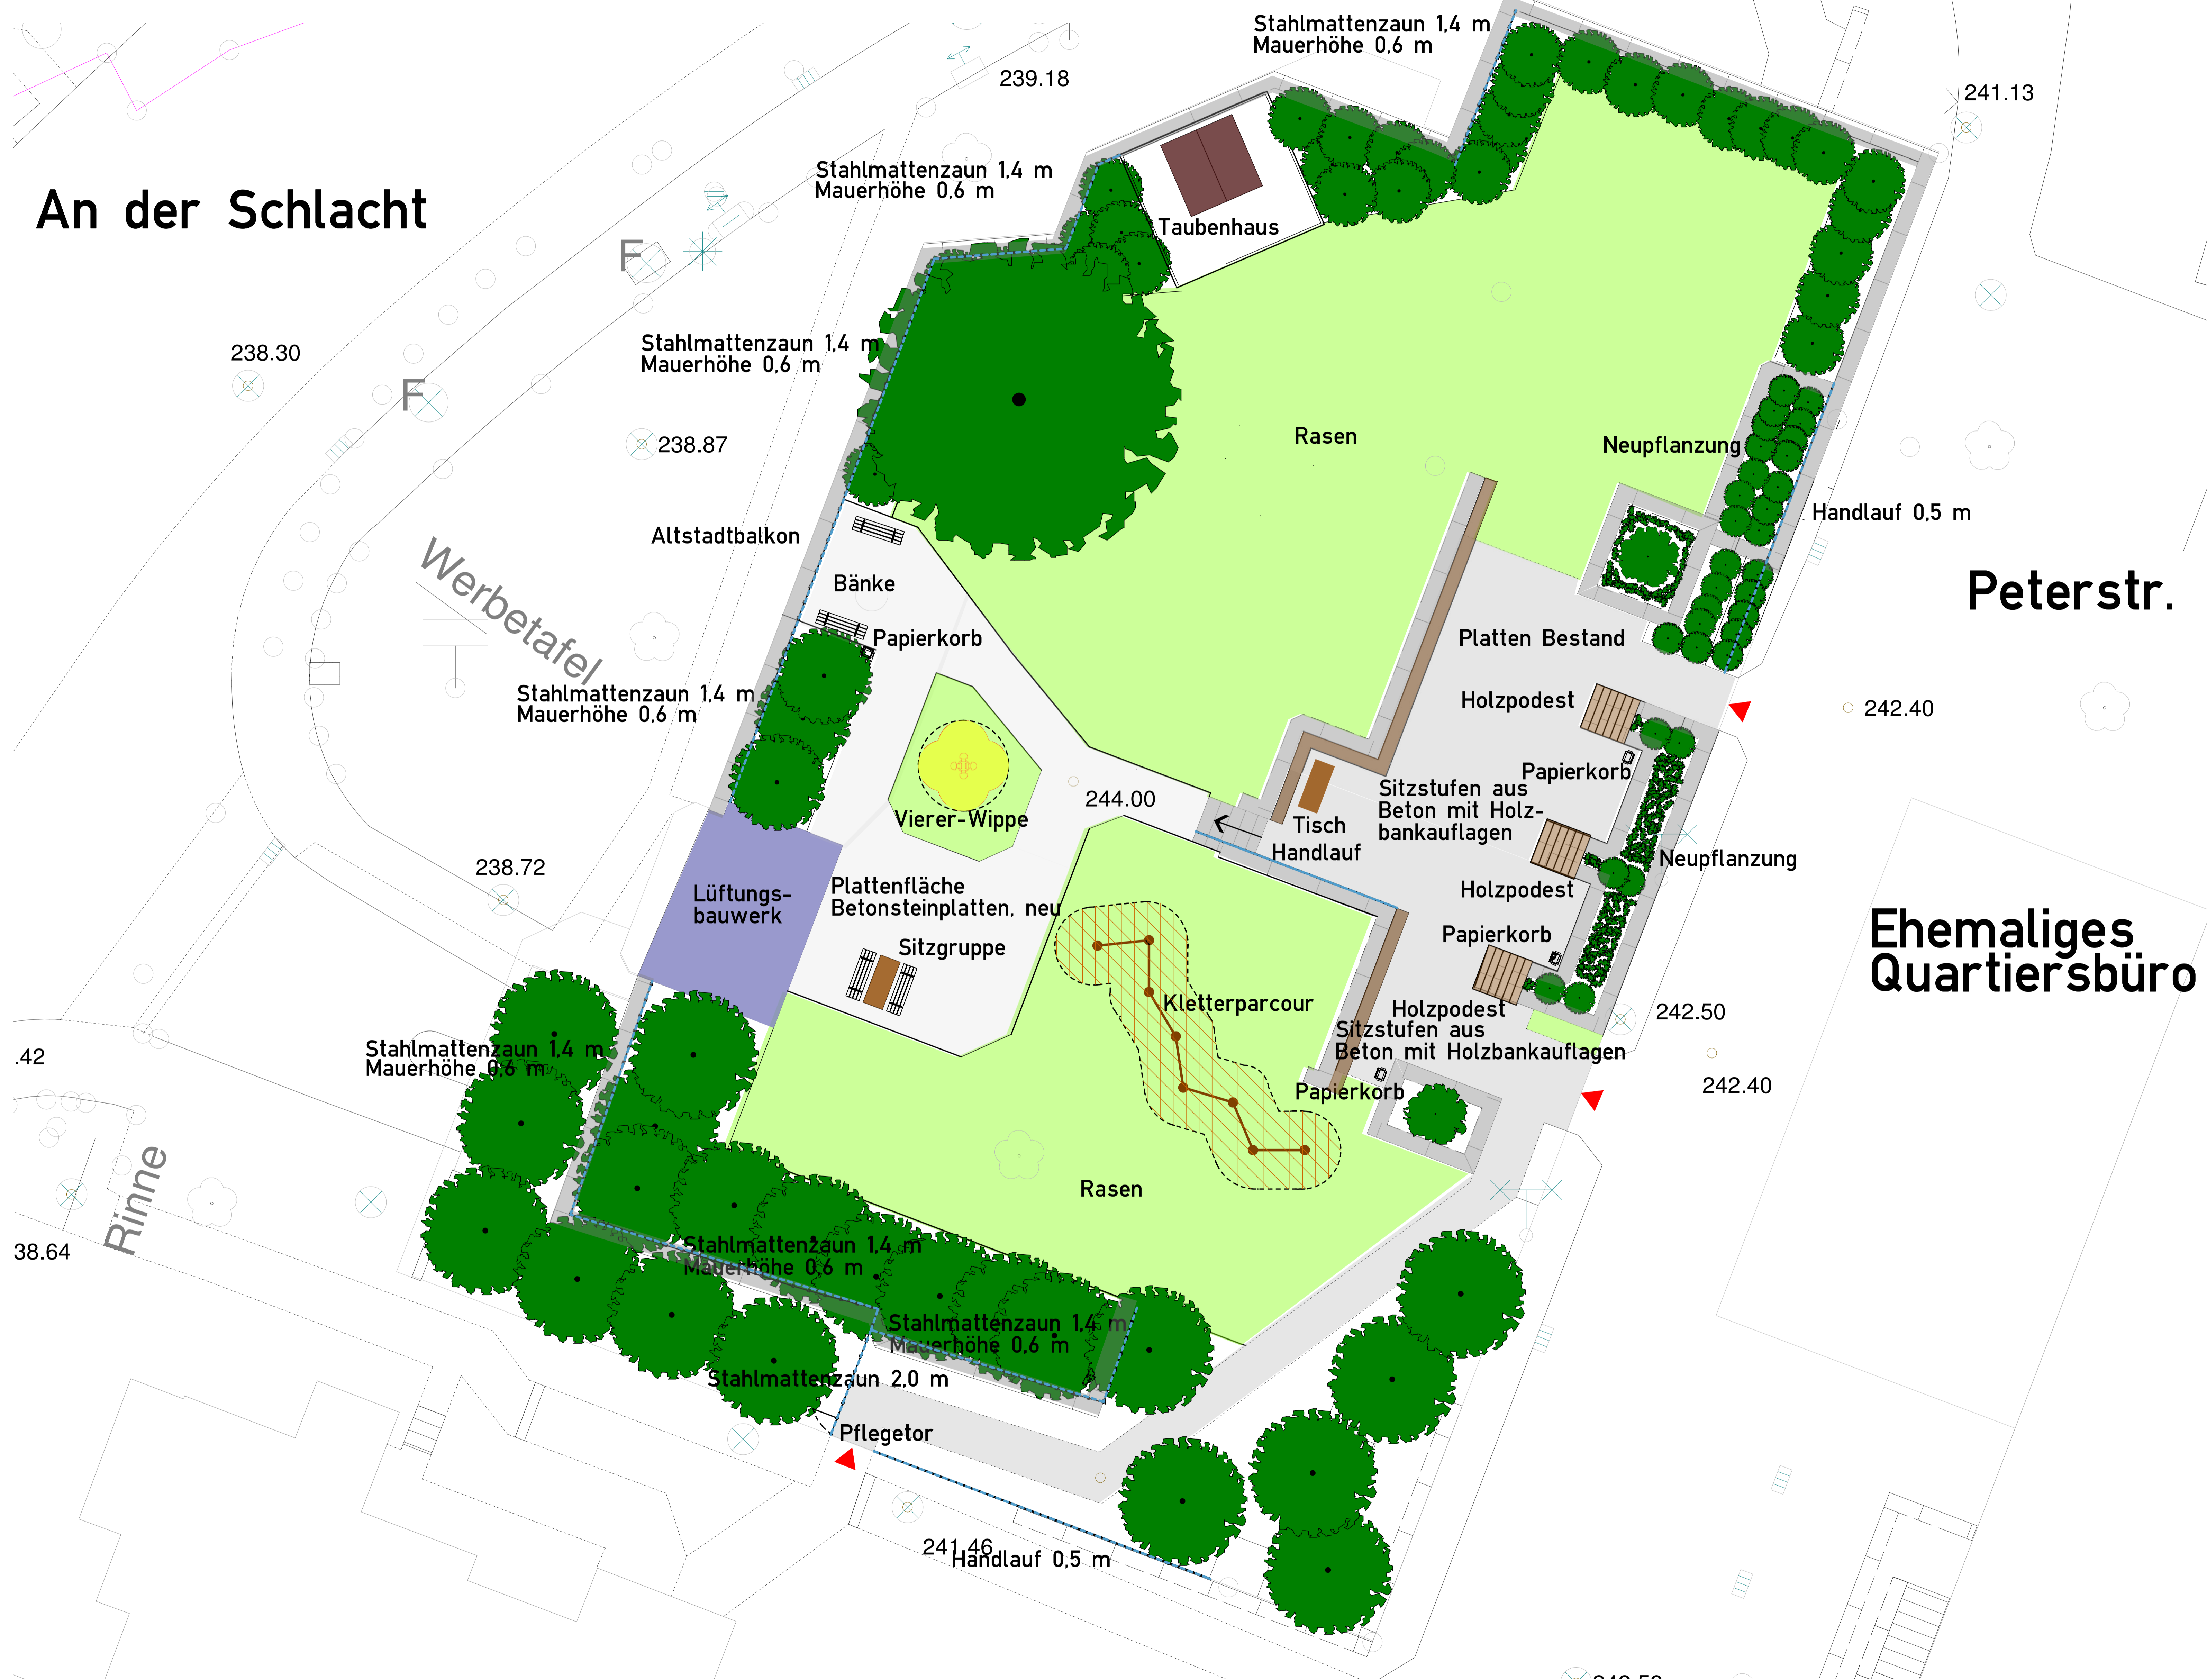

<b>PROJEKT:</b> <b>SOZIALE STADT</b> Soziale Stadt Südliche Innenstadt/Obere Mühle Maßnahme 4.5: Bürgergarten Wohnkomplex Peterstraße	
<b>BAUHERR:</b> <b>STADT ISERLOHN</b> BEREICH STADTPLANUNG	
Gefördert mit Mitteln der Städtebauförderung durch: 	
<b>PLANSTUFE:</b>	
<b>PLANWERK:</b>	Konzept Parkhaus Altstadt
<b>PLANNUMMER:</b>	0001
<b>MAßSTAB:</b>	1: 100
<b>ERSTELLT AM:</b>	21.07.2014
<b>GEÄNDERT AM:</b>	
<b>PLANERVERFASSER:</b>	Lauterbach 41/4
<b>DATE:</b>	Laufwerk H, 61/4, INTERN, Soziale Stadt, 4.5 Bürgergarten-Wohnkomplex Peterstraße